
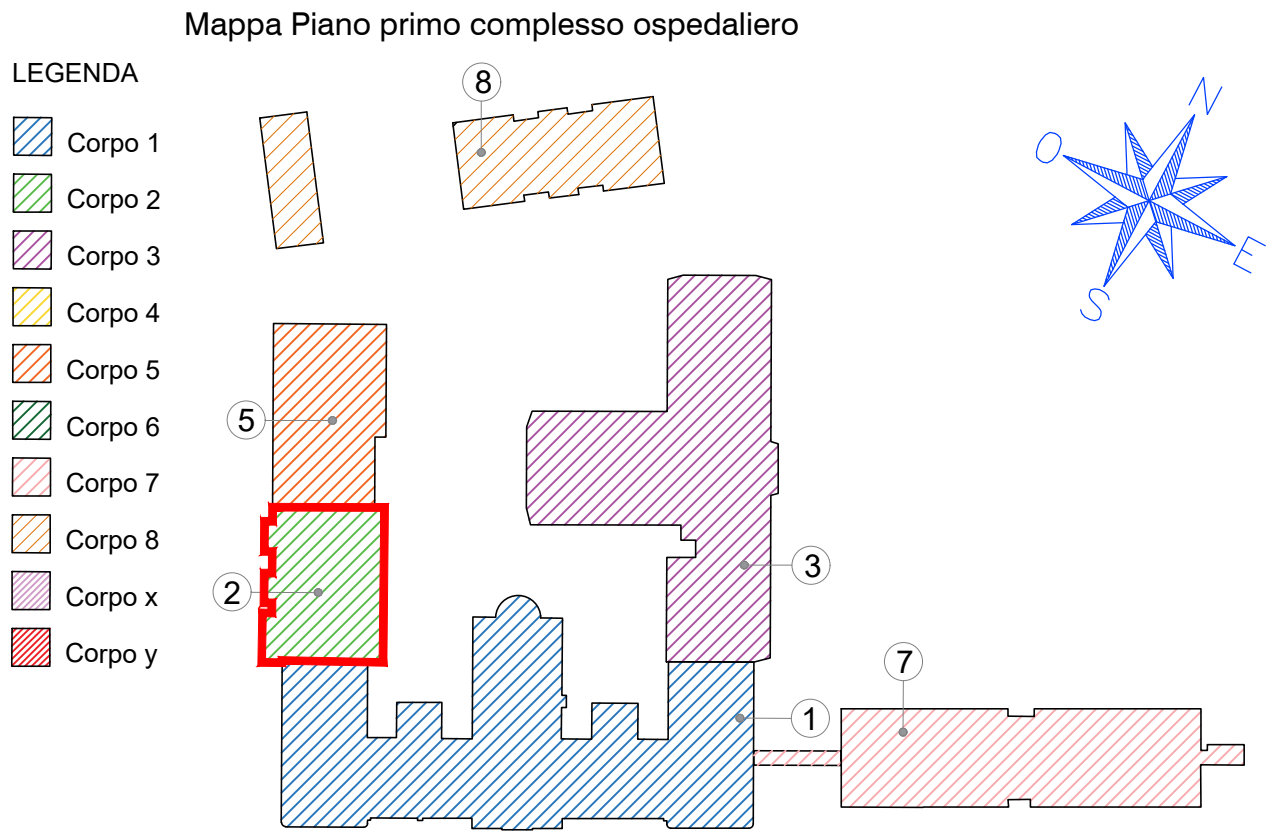


Pianta Piano Primo - Intervento al corpo 2 Ospedale di Comunità

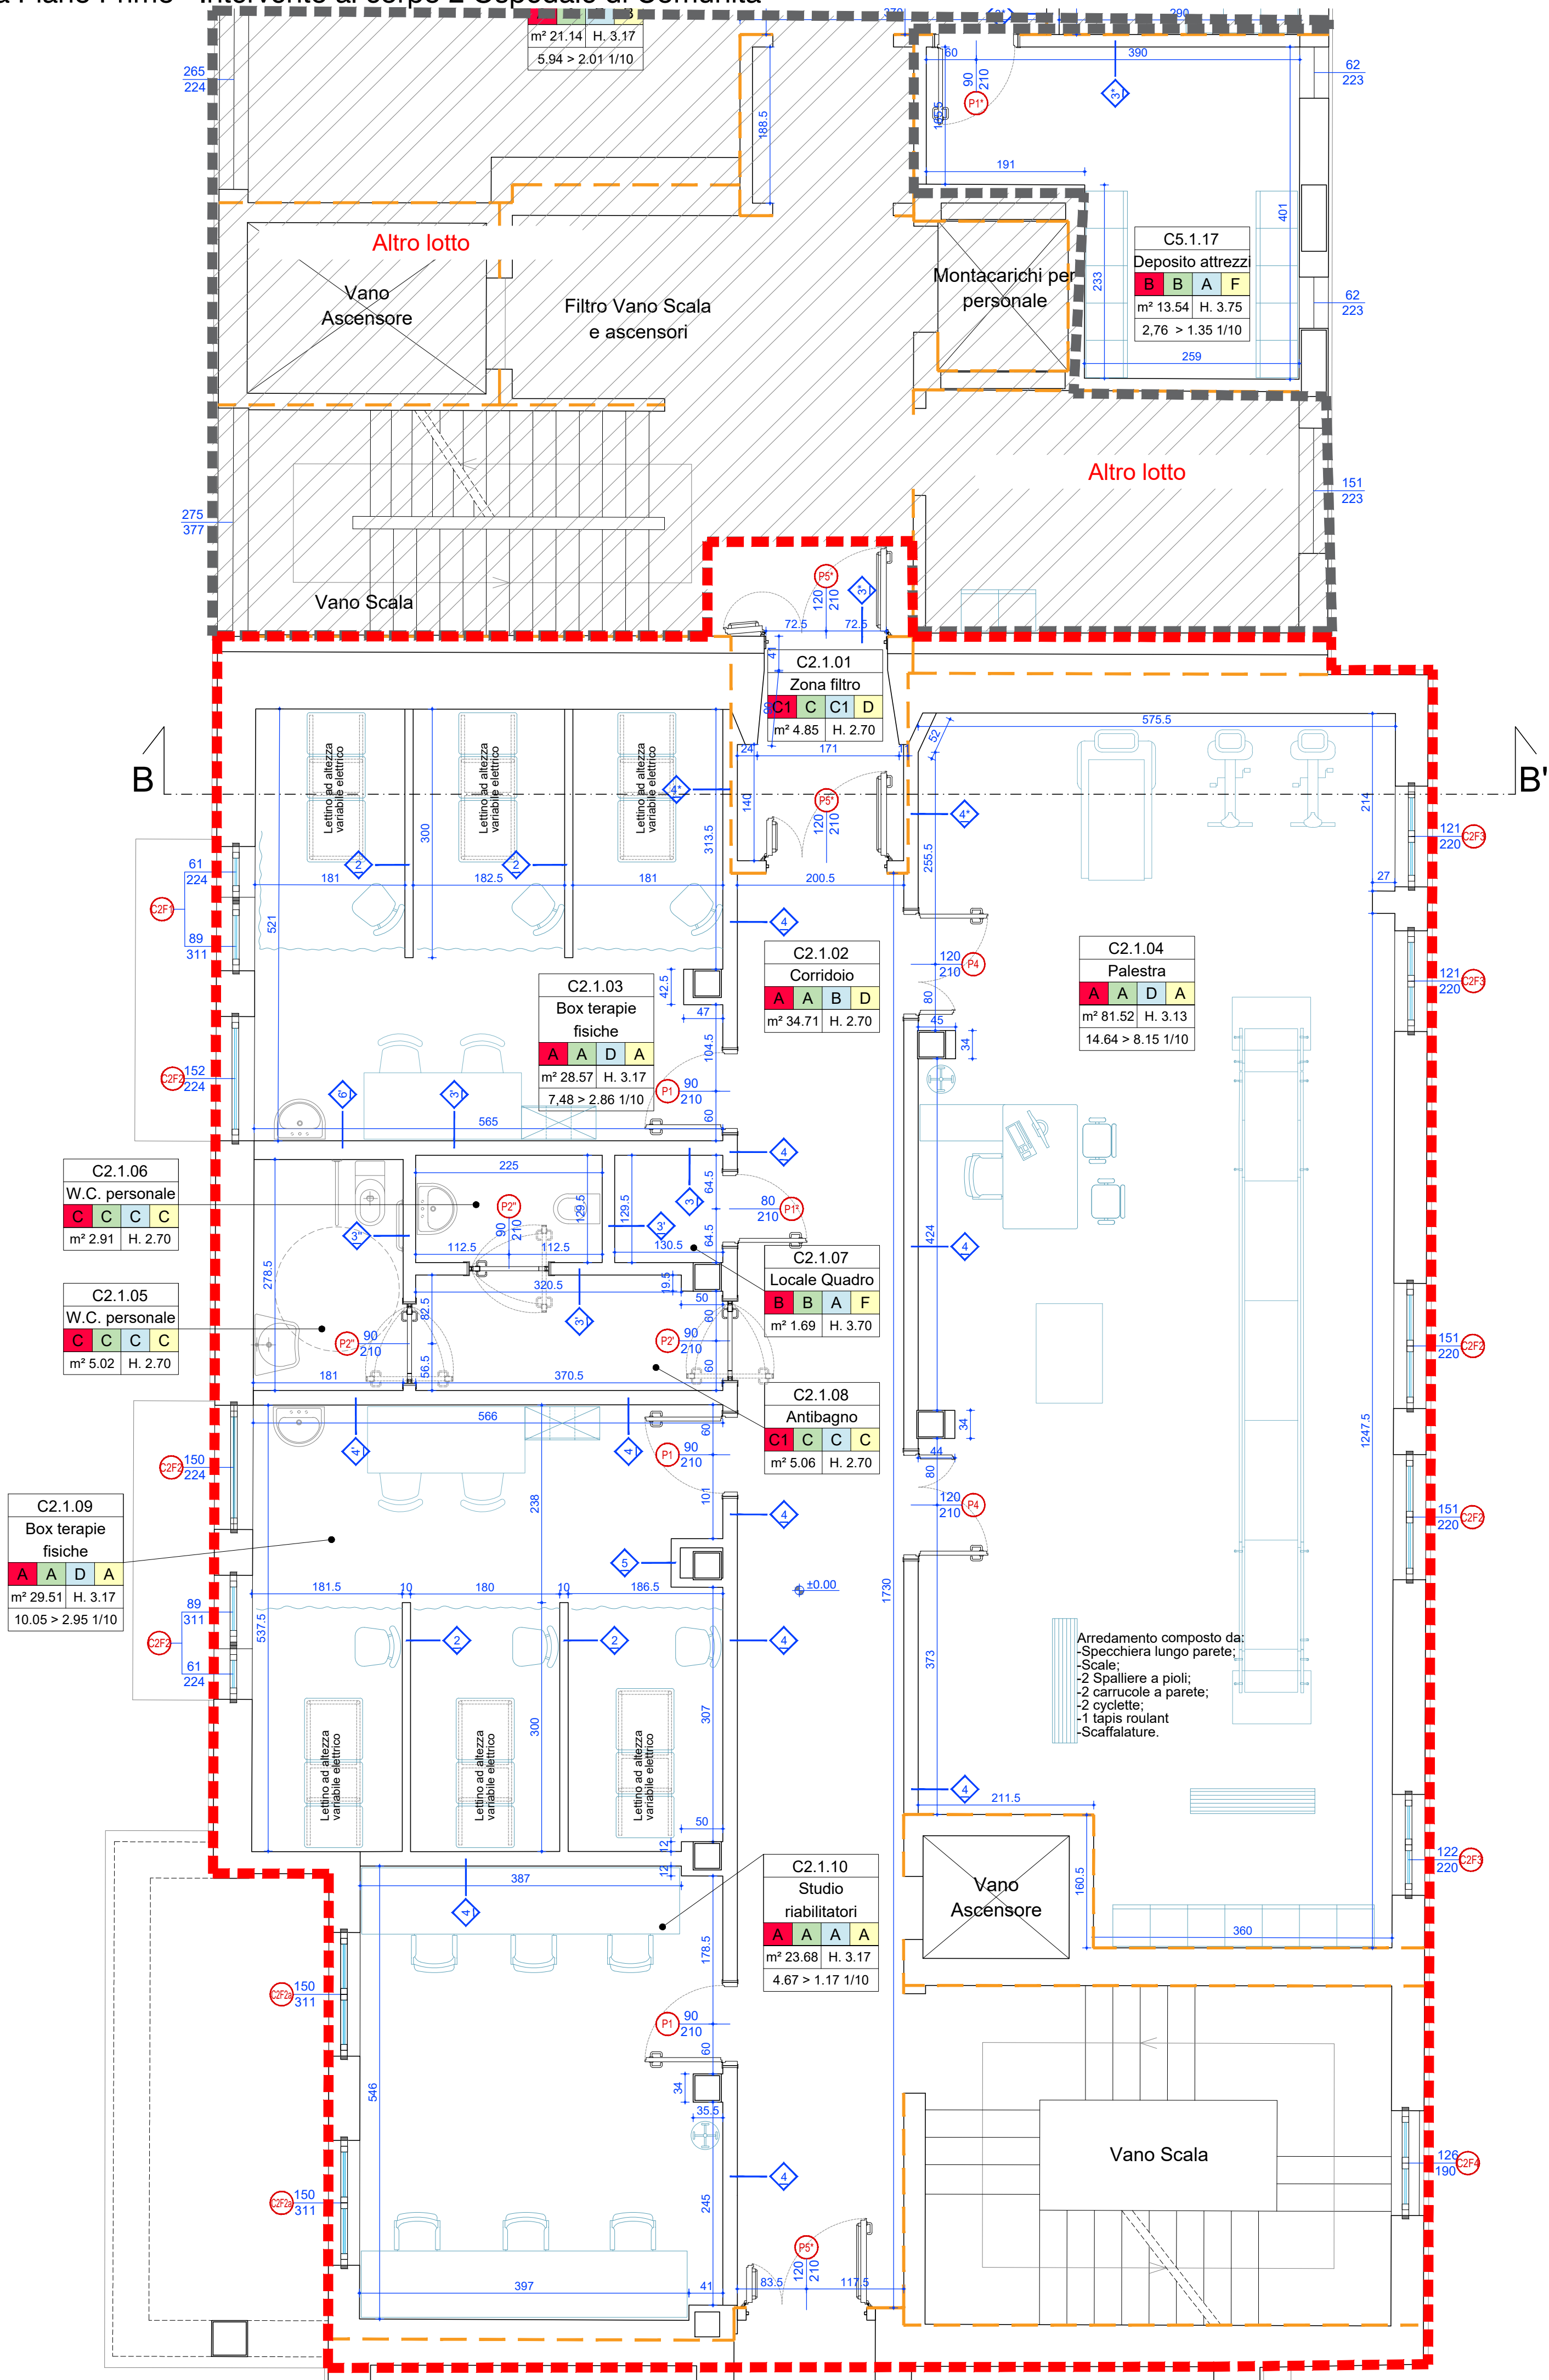

LEGENDA DESTINAZIONI D'USO OdC

- Fisioterapia pazienti R.S.A.
- Servizi generali uso addetti
- Servizi logistici
- Spazi distributivi

Schema destinazioni d'uso

PIANO PRIMO

Cod.	Destinazione d'uso	Q.tà
WC	W.C. addetti	2
AWc	AntiWc	1
Pa	Palestra	1
Box	n°3 box per terapie fisiche	2
Sr	Studio riabilitatori	1
AFA	Ambulatorio AFA e t. manuale	1
Rip	Ripostiglio	1

LE QUOTE SONO RIFERITE AL FINITO
LE QUOTE VANNO VERIFICATE IN CANTIERE CON LA DIREZIONE LAVORI

REGIONE AUTONOMA FRIULI VENEZIA GIULIA

COMUNE DI MANIAGO (PN)

OSPEDALE DELLA COMUNITÀ

C.U.P.: F65F22000600006

PROGETTO DEFINITIVO-ESECUTIVO

STATO DI PROGETTO

PIANTA PRIMO PIANO

corpo 2

ELABORATO A

scala 1:50

104.Pi

COMMITTENTE: Azienda sanitaria Friuli occidentale (As Fo) R.U.P.: arch. Marino Ettorelli

PROGETTISTA GENERALE E RESPONSABILE INTEGRAZIONI PRESTAZIONI SPECIALISTICHE: prof. ing. Mauro Nicoletti

PROGETTO STRUTTURALE: prof. ing. Mauro Nicoletti

PROGETTO ARCHITETTONICO: prof. ing. Mauro Nicoletti

COORDINATORE DELLA SICUREZZA: ing. Flavia Vido

IMPIANTI MECCANICI: ing. Flavia Vido

IMPIANTI ELETTRICI - SPECIALI: ing. Flavia Vido

PREVENZIONE INCENDI: ing. Flavia Vido

STATO DI PROGETTO