





VISTA DEL PIANO QUINTO SOTTO L'ELISUPERFICIE




PARTICOLARE RETE E TRAVI AGGANCIO CANALA IMPIANTI

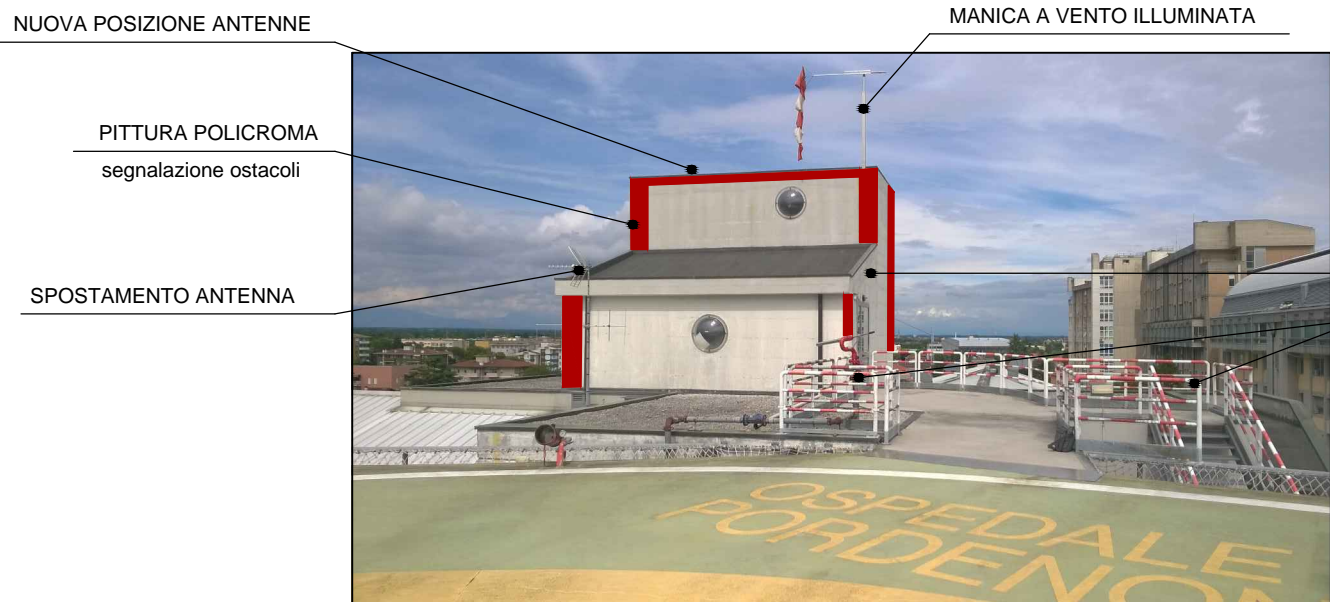

NUOVA POSIZIONE ANTENNE  
PITTURA POLICROMA segnalazione ostacoli  
SPOSTAMENTO ANTENNA

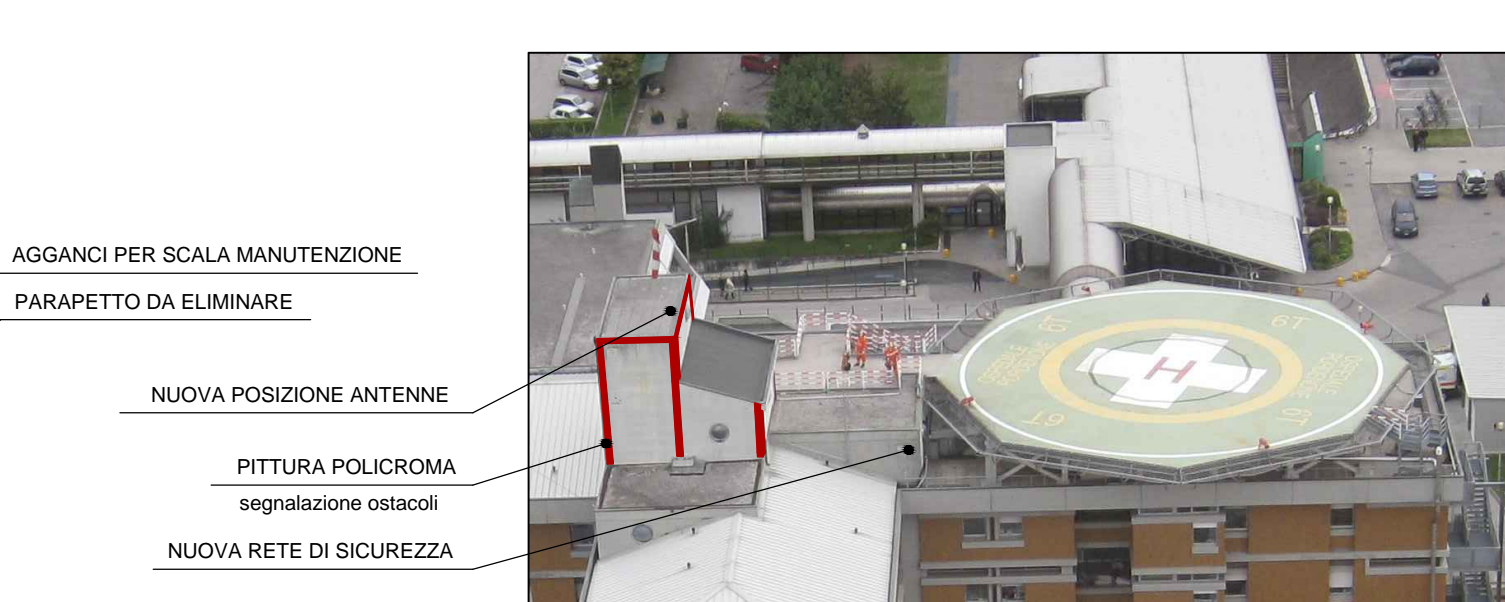


MANICA A VENTO ILLUMINATA  
AGGANCI PER SCALA MANUTENZIONE  
PARAPETTO DA ELIMINARE  
NUOVA POSIZIONE ANTENNE  
PITTURA POLICROMA segnalazione ostacoli  
NUOVA RETE DI SICUREZZA

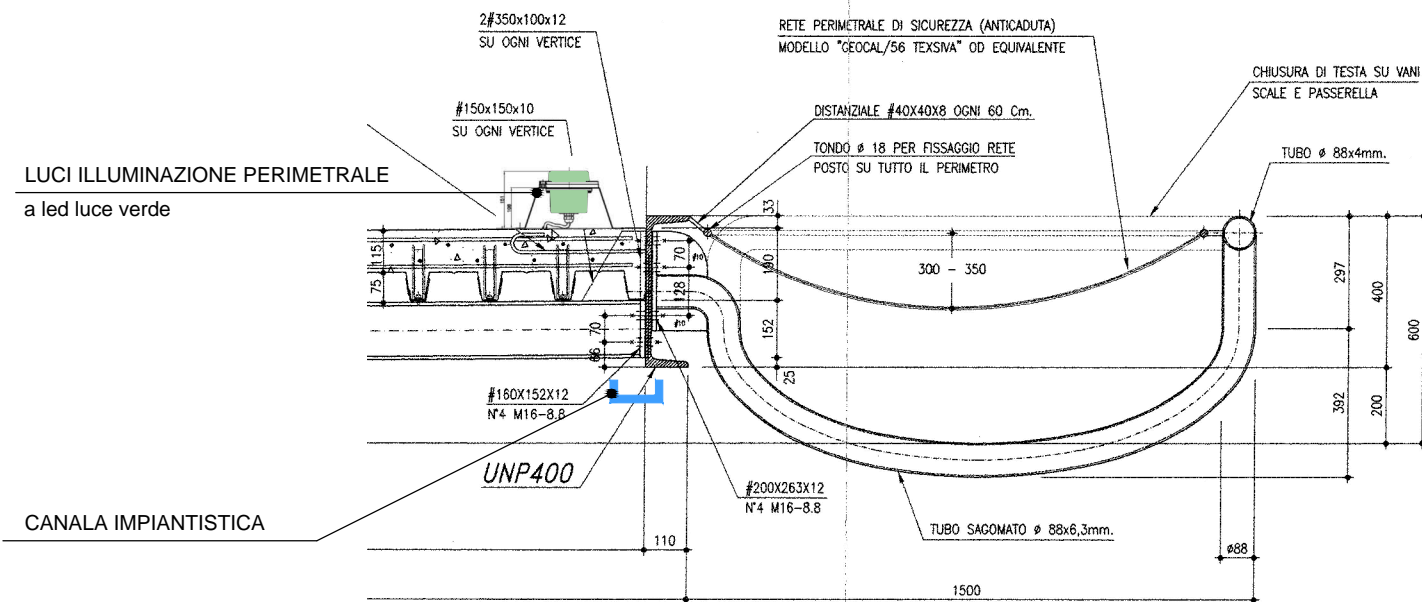

DETTAGLIO BORDO PIAZZOLA



LAVORI DA ESEGUIRE CON TRABATTELO

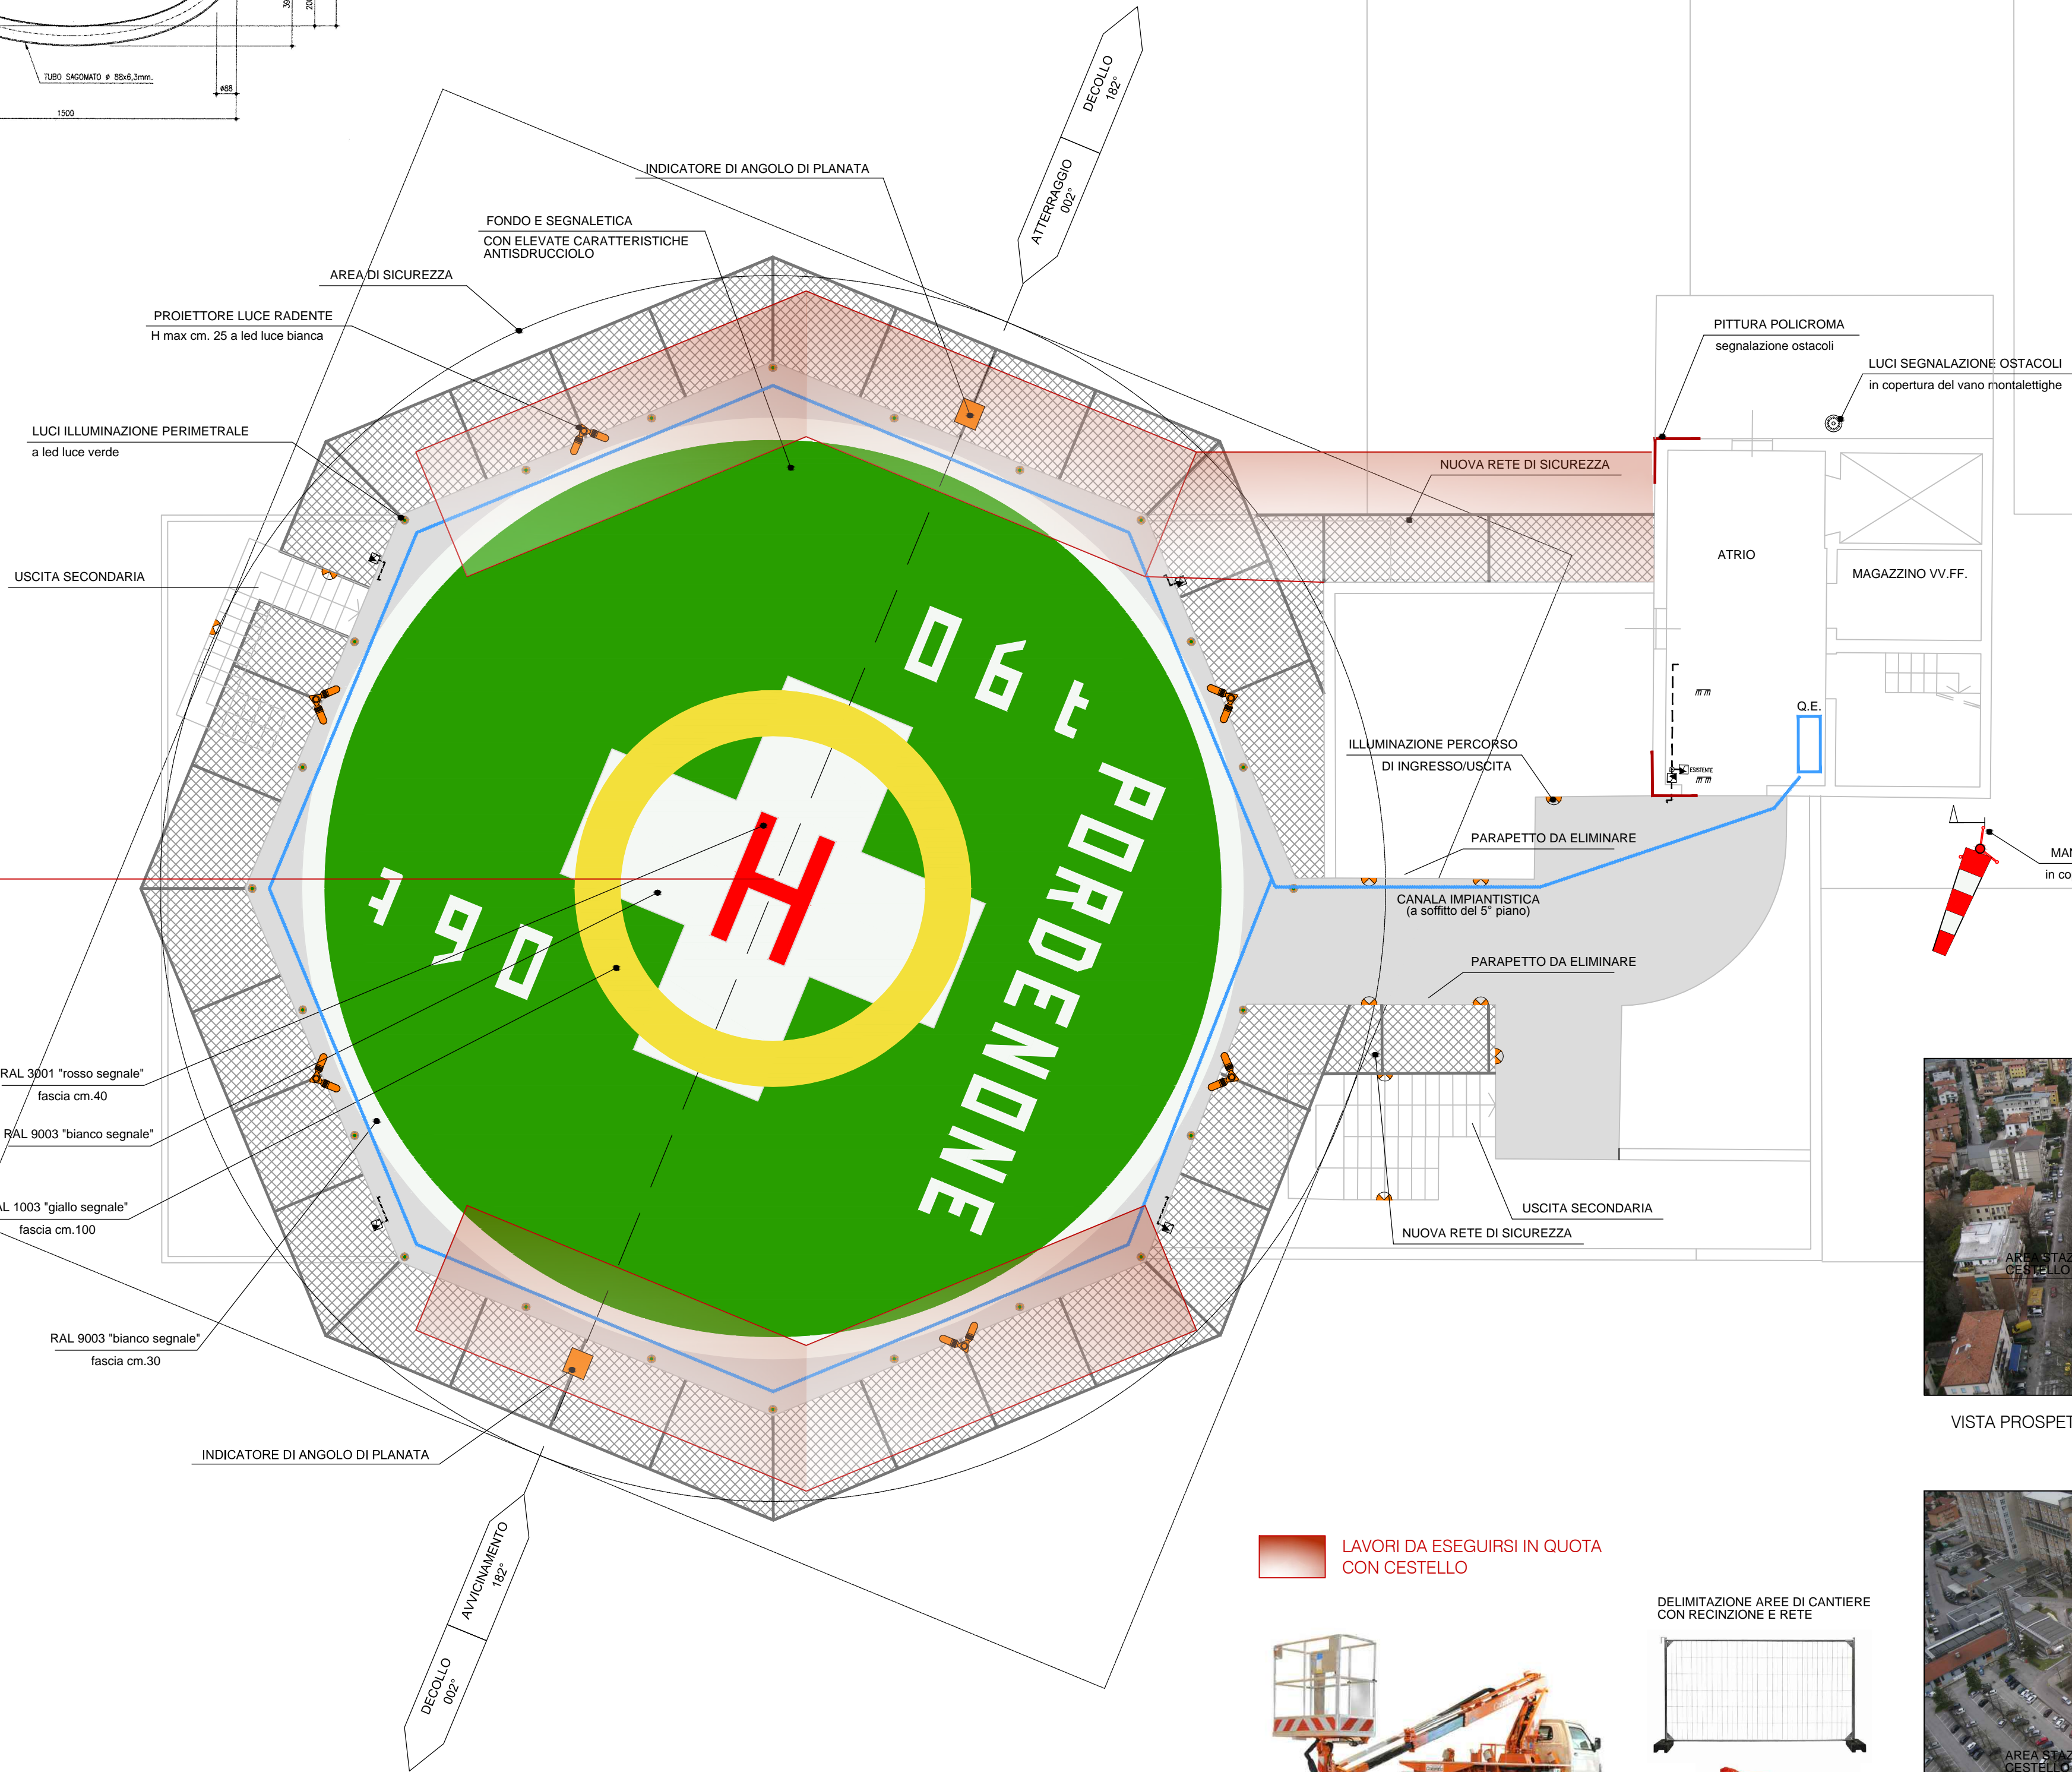

VISTA PROSPETTO SUD




VISTA PROSPETTO NORD

LAVORI DA ESEGUIRSI IN QUOTA CON CESTELLO



DELIMITAZIONE AREE DI CANTIERE CON RECINZIONE E RETE

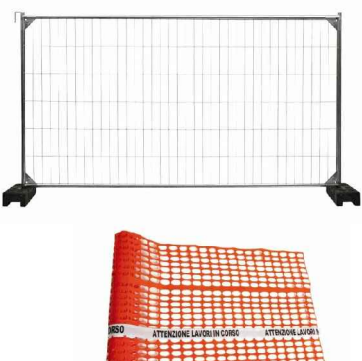

COMUNE DI PORDENONE		REGIONE FRIULI-VENEZIA GIULIA	
COMMITTENTE Azienda per l'Assistenza Sanitaria n.5 "FRIULI OCCIDENTALE"		R.U.P. per ind. IVAN CULOS Azienda per l'Assistenza Sanitaria n.5 "FRIULI OCCIDENTALE" MANUTENZIONE PATRIMONIO EDILIZIO STRUTTURE OSPEDALIERE	
LAVORI NECESSARI PER L'ATTIVAZIONE AL VOLO NOTTURNO DELL'ELISUPERFICIE DELL'OSPEDALE DI PORDENONE CUP F54E16000150002			

PROGETTISTA  Via Muredel, 78 - TRENTO - Tel. 0461933694 - Fax 0461396352 P.IVA 00661890230 - C.F. MRT BRN 62L 18 A178I Internet: www.bmingegneria.com e-mail: moratelli@bmingegneria.com	ORDINE DEGLI INGEGNERI DELLA PROV. DI TRENTO Bruno Moratelli dott.ing. BRUNO MORATELLI ISCRIZIONE ALBO N° 1275
CONSULENTE AERONAUTICO  Galbiate - Fraz. Roncate, 4 tel. 0341-240387 e-mail: elipor@tin.it	

PROGETTO DEFINITIVO/ESECUTIVO  
SCALA 1:100

SICUREZZA	PIANTA ELISUPERFICIE	PRATICA N.	FASE	TIPO	LAVORO	PROGRESSIVO
REVISIONE	DATA	UTILIZZO	ESEGUITO	VERIFICATO	APPROVATO	EMESSO
A	19.09.2016	PER AUTORIZZAZIONE	arch. M. Moratelli	ic.te P. Fumagalli	ing. B. Moratelli	ing. B. Moratelli