

Descrizione interventi e stato di avanzamento

1 INTERVENTI EDILI-IMPIANTISTICI

Missione 6, Componente 1, Investimento 1.1. Case della Comunità e presa in carico della persona

- San Vito al Tagliamento (Via Savorgnano 2) – RUP ing. Giorgio Stabile
- Spilimbergo (Via Raffaello Sanzio 1) – RUP ing. Giorgio Stabile
- Maniago (Via Unità d'Italia 19) – RUP arch. Marino Ettorelli
- Cordenons (Via Romans 36) – RUP ing. Franca Barbiero
- Sacile (Via Ettoreo 4) – RUP ing. Stefano Fantuz

Missione 6, Componente 1, Investimento 1.2.2. Casa come primo luogo di cura e telemedicina – Implementazione Centrali Operative Territoriali

- San Vito al Tagliamento (Via Savorgnano 2) – RUP ing. Giorgio Stabile
- Pordenone (Via Montereale, 67-69) - RUP ing. Marco Gnesda
- Sacile (Via Ettoreo 4) – RUP ing. Marco Gnesda

Missione 6, Componente 1, Investimento 1.3. Rafforzamento dell'assistenza sanitaria intermedia e delle sue strutture (Ospedali di Comunità)

- Maniago (Via Unità d'Italia 19) – RUP arch. Marino Ettorelli
- Sacile (Via Ettoreo 4) – RUP ing. Stefano Fantuz

Gli interventi, al fine di una maggiore intellegibilità, verranno in seguito illustrati con riferimento alla loro localizzazione.

1.1 Casa di Comunità all'interno del P.O. Santa Maria dei Battuti (San Vito, Via Savorgnano, 2)

Intervento edile ed impiantistico per la realizzazione di un nuovo edificio nell'area ospedaliera per accogliere gli interventi di cui all'Investimento 1.1 (Casa di Comunità)

Stato di avanzamento delle progettualità

- Il progetto esecutivo è stato approvato con DET. n. 973 dd. 27/09/2023;
- I lavori sono in corso di esecuzione.

Valore complessivo dell'opera

- **€. 3.192.050,00**

PROSPETTO SUD
SCALA 1:100



PROSPETTO NORD
SCALA 1:100



PROSPETTO EST
SCALA 1:100



1.2 Casa di Comunità all'interno del P.O. San Giovanni dei Battuti (Spilimbergo, Via Raffaello Sanzio 1)

Intervento edile ed impiantistico per la realizzazione di un nuovo edificio nell'area ospedaliera per accogliere gli interventi di cui all'Investimento 1.1 (Casa di Comunità)


Stato di avanzamento delle progettualità

- Il progetto esecutivo è stato approvato con DET. n. 981 dd. 28/09/2023;
- I lavori sono in corso di esecuzione.

Valore complessivo dell'opera

- **€. 3.013.850,00**


PROSPETTO PRINCIPALE SUD
SCALA 1:100

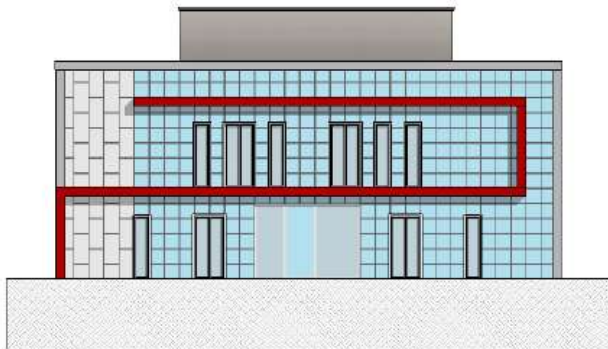

PROSPETTO NORD
SCALA 1:100



PROSPETTO EST
SCALA 1:100

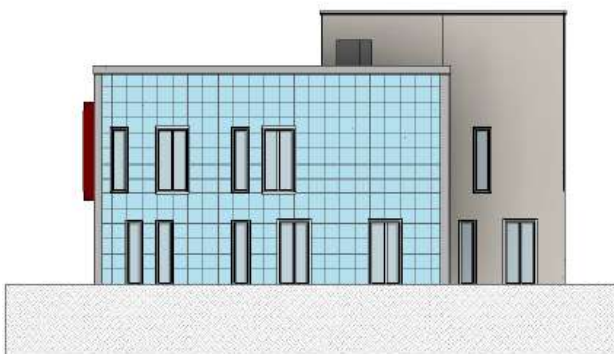

1.3 Casa di Comunità di Cordenons (Via Romans 36)

Intervento edile ed impiantistico per la realizzazione di un nuovo edificio per accogliere gli interventi di cui all'Investimento 1.1 (Casa di Comunità)

Stato di avanzamento delle progettualità

Il progetto esecutivo è stato approvato in linea tecnica con DET. n. 730 dd. 06/08/2024; A breve si darà avvio ai lavori per la realizzazione dell'intervento.

Valore complessivo dell'opera

- **€. 4.950.000,00**

1.4 Centrale Operativa Territoriale prevista all'interno del P.O. Santa Maria dei Battuti (San Vito al Tagliamento, Via Savorgnano, 2)

La sede della COT è stata allocata all'interno del P.O. Santa Maria dei Battuti (San Vito al Tagliamento, Via Savorgnano, 2)


(V. sotto estratto degli elaborati di progetto)

Cronologia delle attività eseguite

- Approvazione progetto esecutivo: avvenuta con Determina del RUP n. 691 dd. 27/06/2023;
- Consegna dei lavori: avvenuta con verbale dd. 31/06/2023;
- I lavori sono conclusi (approvazione del CRE: Determina del RUP n. 600 del 02/07/2024)

Valore complessivo dell'opera

- **€. 200.000,00**

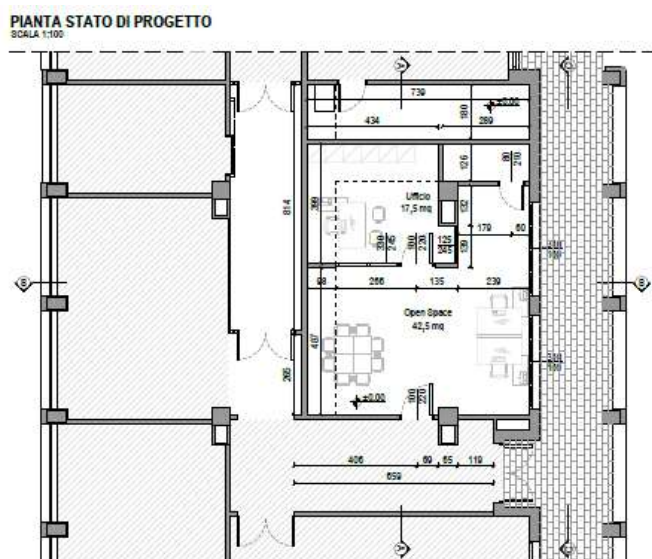

1.5 Centrale Operativa Territoriale prevista all'interno della Cittadella della Salute di Pordenone (Via Montereale 67-69, Pordenone)

La sede della COT è stata allocata all'interno dell'edificio di via Montereale, sede della Cittadella della Salute di Pordenone.

Cronologia delle attività eseguite

- Approvazione progetto esecutivo Determina 682 dd. 23.6.2023;
- Aggiudicazione lavori: avvenuta con Determina del RUP 704 di data 28.6.2024;
- Consegna dei lavori: Verbale di consegna dd. 20.10.2023;
- Stato dei lavori: i lavori sono conclusi.

Valore complessivo dell'opera

- **€. 52.646,00**

1.6 Centrale Operativa Territoriale prevista all'interno del P.O di Sacile (Via Ettoreo, 4)

La sede della COT è stata allocata all'interno P.O di Sacile (Via Ettoreo, 4).

Cronologia delle attività eseguite:

- Approvazione progetto esecutivo Determina 347 dd. 30.4.2024;
- Aggiudicazione lavori: avvenuta con Determina 500 di data 31.05.2024;
- Stato dei lavori: i lavori sono conclusi.

Valore complessivo dell'opera

- **€. 347.354**

1.7 Edificio di nuova realizzazione nell'area del P.O. di Sacile (Via Ettoreo, 4)

Intervento edile ed impiantistico per la realizzazione di un nuovo edificio nell'area ospedaliera per accogliere gli interventi di cui all'Investimento 1.1 e 1.3 e cioè:

- Casa di Comunità;
- Ospedale di Comunità

Stato di avanzamento delle progettualità

- CdC/OdC: approvato con DET. n. 974 dd. 27/09/2023 il progetto esecutivo.

- E' stato consegnato il cantiere per le opere di cantierizzazione e i lavori propedeutici alla realizzazione dell'intervento.

Valore complessivo dell'opera

- **€. 8.901.859,00**



01 Planisfero



1.8 ristrutturazione edile ed impiantistica nell'area del P.O. di Maniago (Via Unità d'Italia 19)

intervento di manutenzione straordinaria per la riqualificazione e adeguamento del Presidio esistente per accogliere gli interventi di cui all'Investimento 1 e 3 e cioè:

- Casa di Comunità;
- Ospedale di Comunità.

- Stato di avanzamento delle progettualità

CdC/OdC: a seguito di criticità riscontrate nella prima ipotesi progettuale, si è provveduto alla completa rimodulazione dell'intervento che comporterà l'estensione dell'attività di progettazione (comprese attività propedeutiche come l'espletamento delle verifiche strutturali) presumibilmente fino ad ottobre 2024.

- Valore complessivo dell'opera

€. 5.900.000,00